





BP IMMOBILIER  
CONSTRUCTEUR

**LE CLOS FERRARIS**  
**ROMANS SUR ISERE**  
BP Immobilier 6, Bis Avenue Jean Moulin 26100 ROMANS

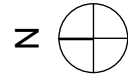

Appartement N° 14	
Type Niveau	T2 Etage 3
Séjour/Kitch	23,68 m <sup>2</sup>
DGT.	2,25 m <sup>2</sup>
SDB.	7,18 m <sup>2</sup>
Chambre1	12,85 m <sup>2</sup>
<b>Total habitable</b>	<b>45,96 m<sup>2</sup></b>
Loggia	10,45 m <sup>2</sup>

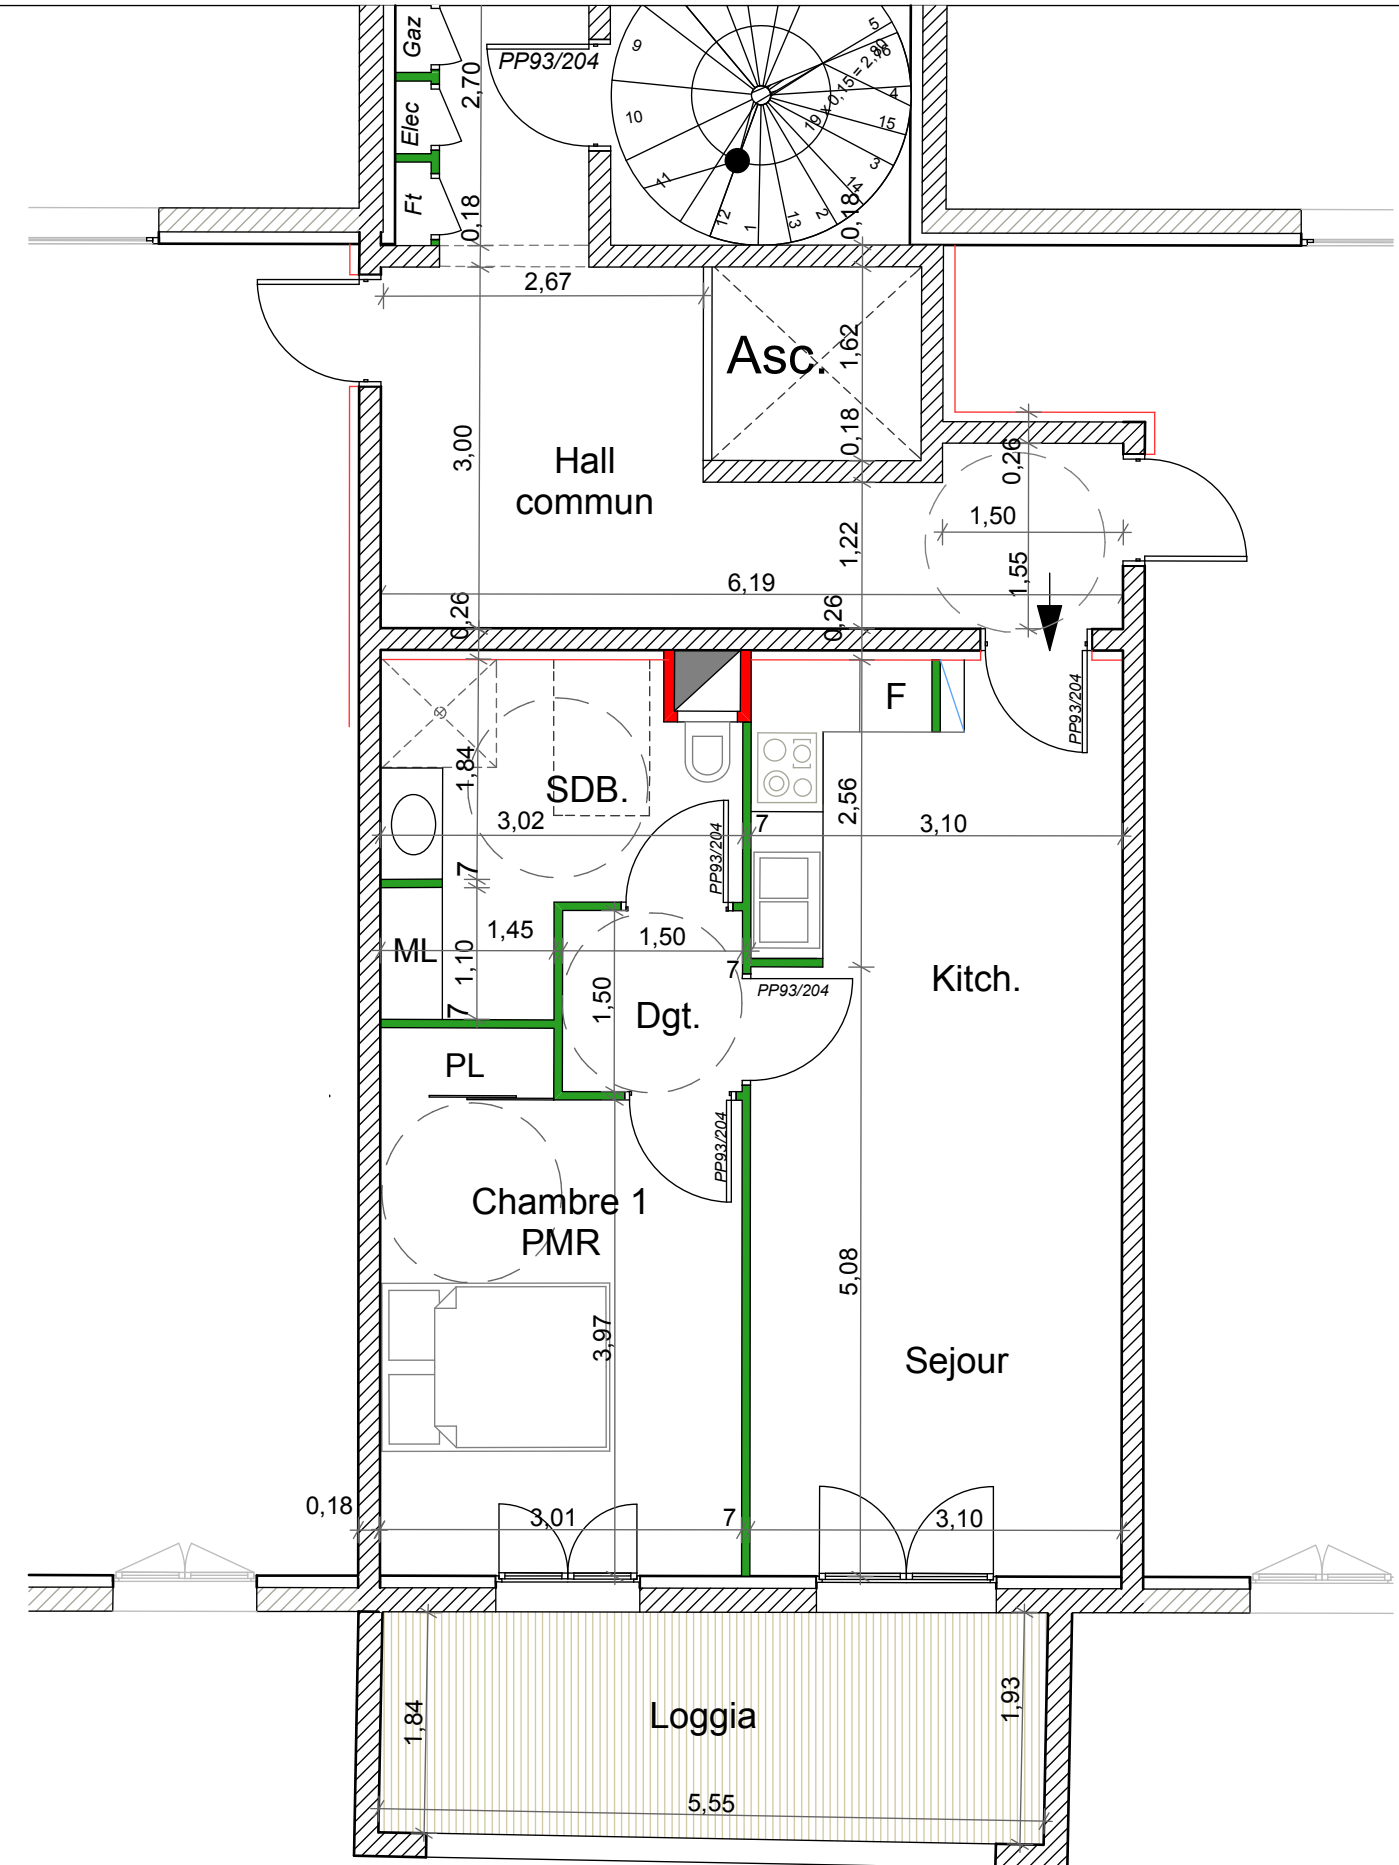

AVERTISSEMENT : Aucun des appareils ménagers figurés sur le présent plan ne sont fournis. des modifications sont susceptibles d'être apportées en fonction des nécessités techniques de la réalisation, tant en ce qui concerne les dimensions libres que les équipements. Les surfaces et les côtes sont données à titre indicatif sous réserve des impératifs de la construction et des tolérances d'exécution ou autres.

Date : 16/09/2013

**AGENCE SAMAN ARCHITECTE**

Construction d'un immeuble d'habitation,  
22 rue Palestro, 26100 ROMANS SUR ISERE