


Appartement N° 16	
Type Niveau	T3 Etage 3
Séjour/Kitch	28,37 m ²
DGT.	4,60 m ²
WC	3,42 m ²
Chambre1	13,00 m ²
Chambre2	12,18 m ²
SDB.	4,43 m ²
Total habitable	66,00 m²
Loggia	17,00 m ²

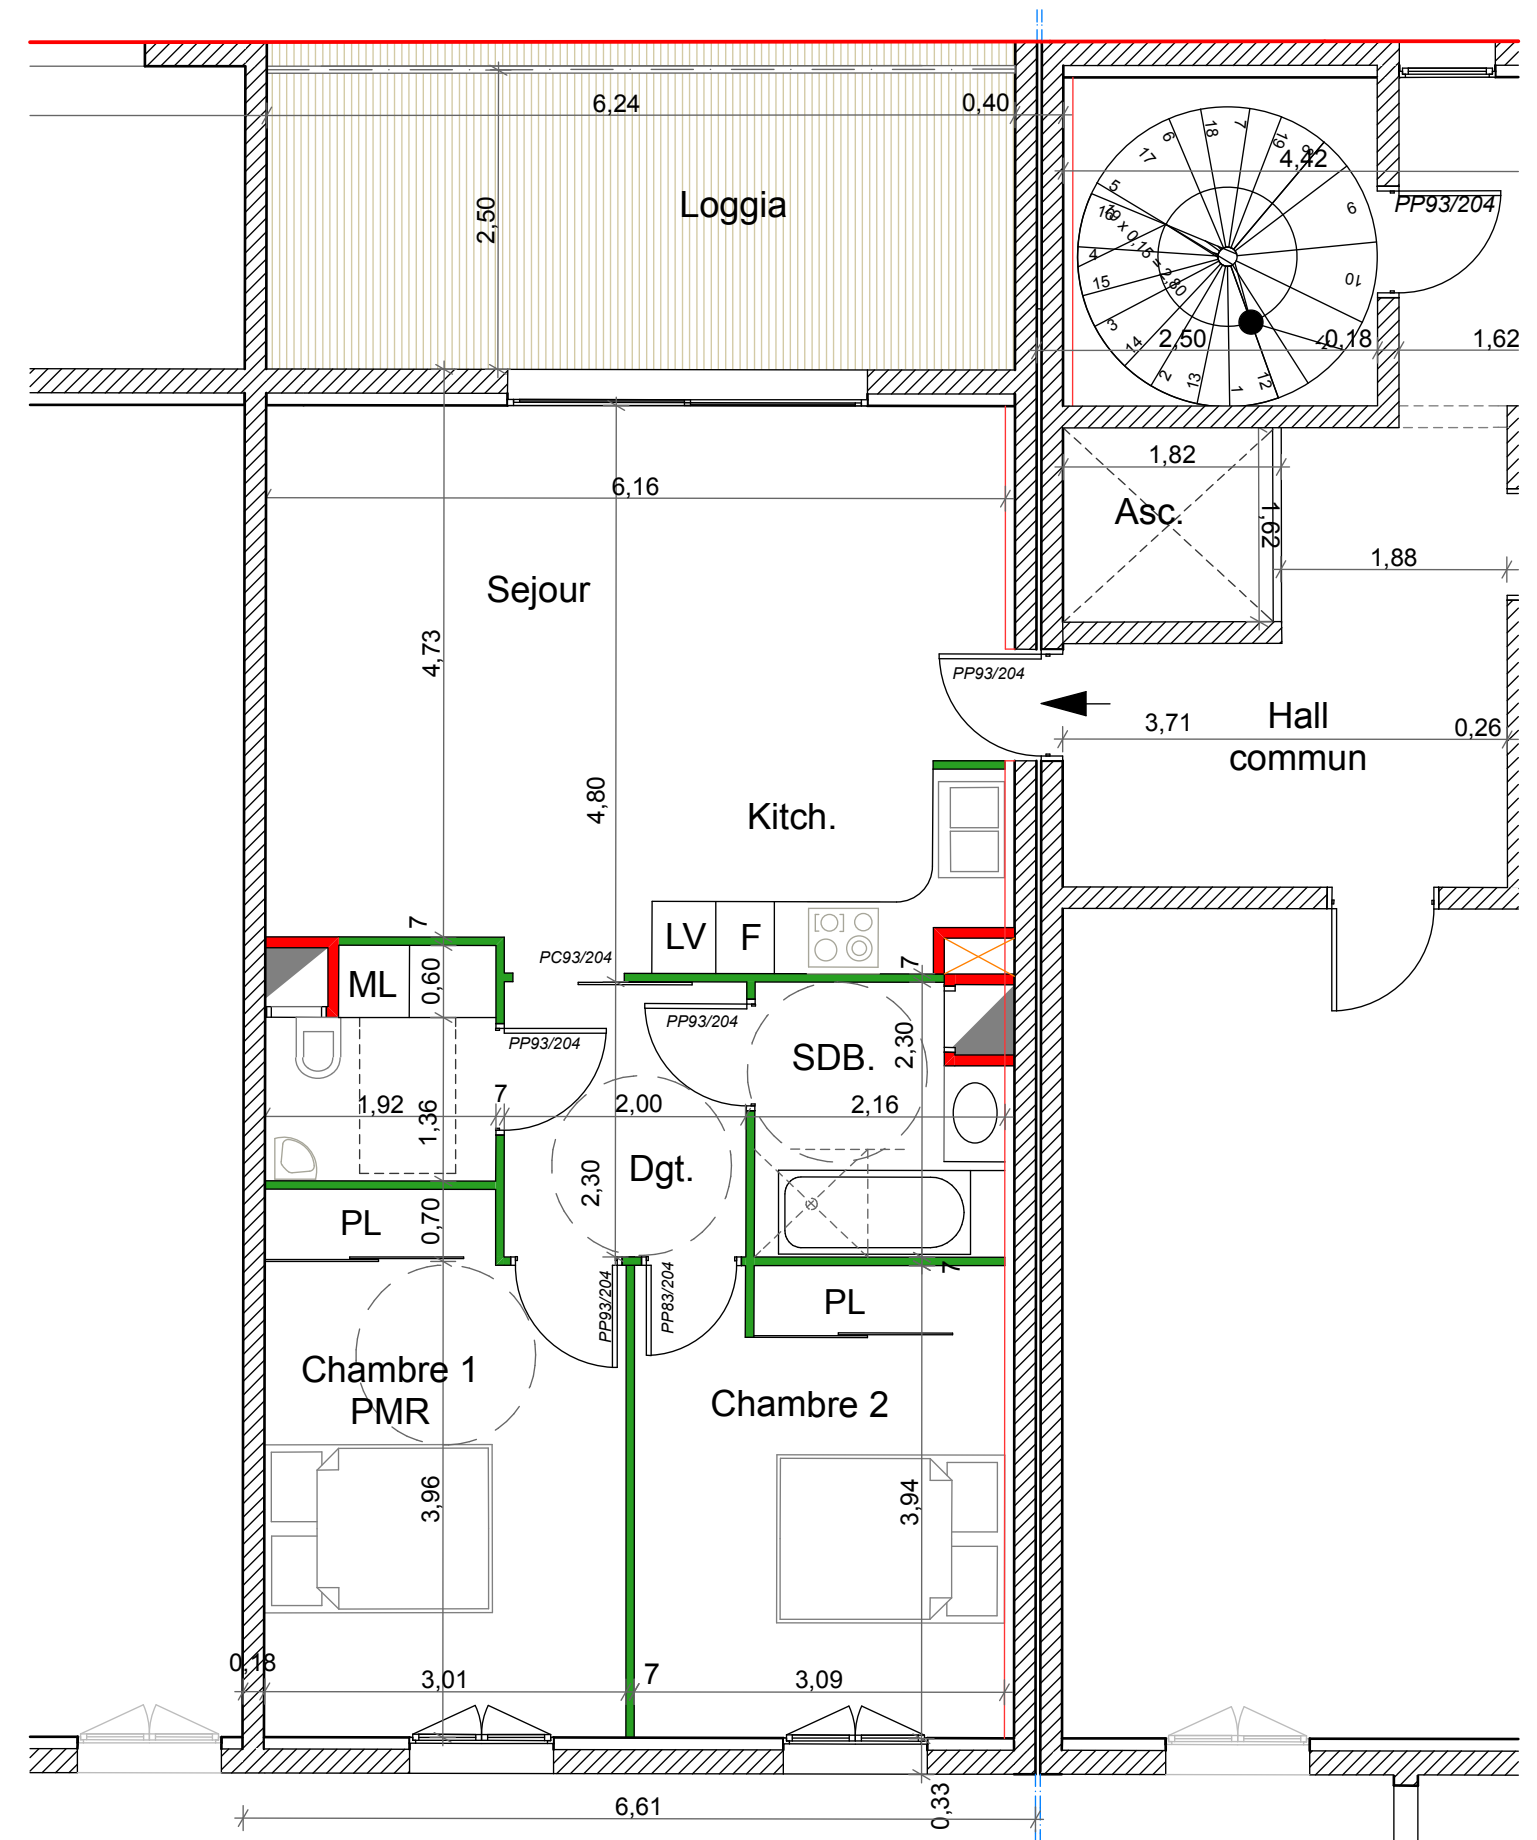

AVERTISSEMENT : Aucun des appareils ménagers figurés sur le présent plan ne sont fournis. des modifications sont susceptibles d'être apportées en fonction des nécessités techniques de la réalisation, tant en ce qui concerne les dimensions libres que les équipements. Les surfaces et les côtes sont données à titre indicatif sous réserve des impératifs de la construction et des tolérances d'exécution ou autres.

Date : 16/09/2013

AGENCE SAMAN ARCHITECTE

Construction d'un immeuble d'habitation,
22 rue Palestro, 26100 ROMANS SUR ISERE