

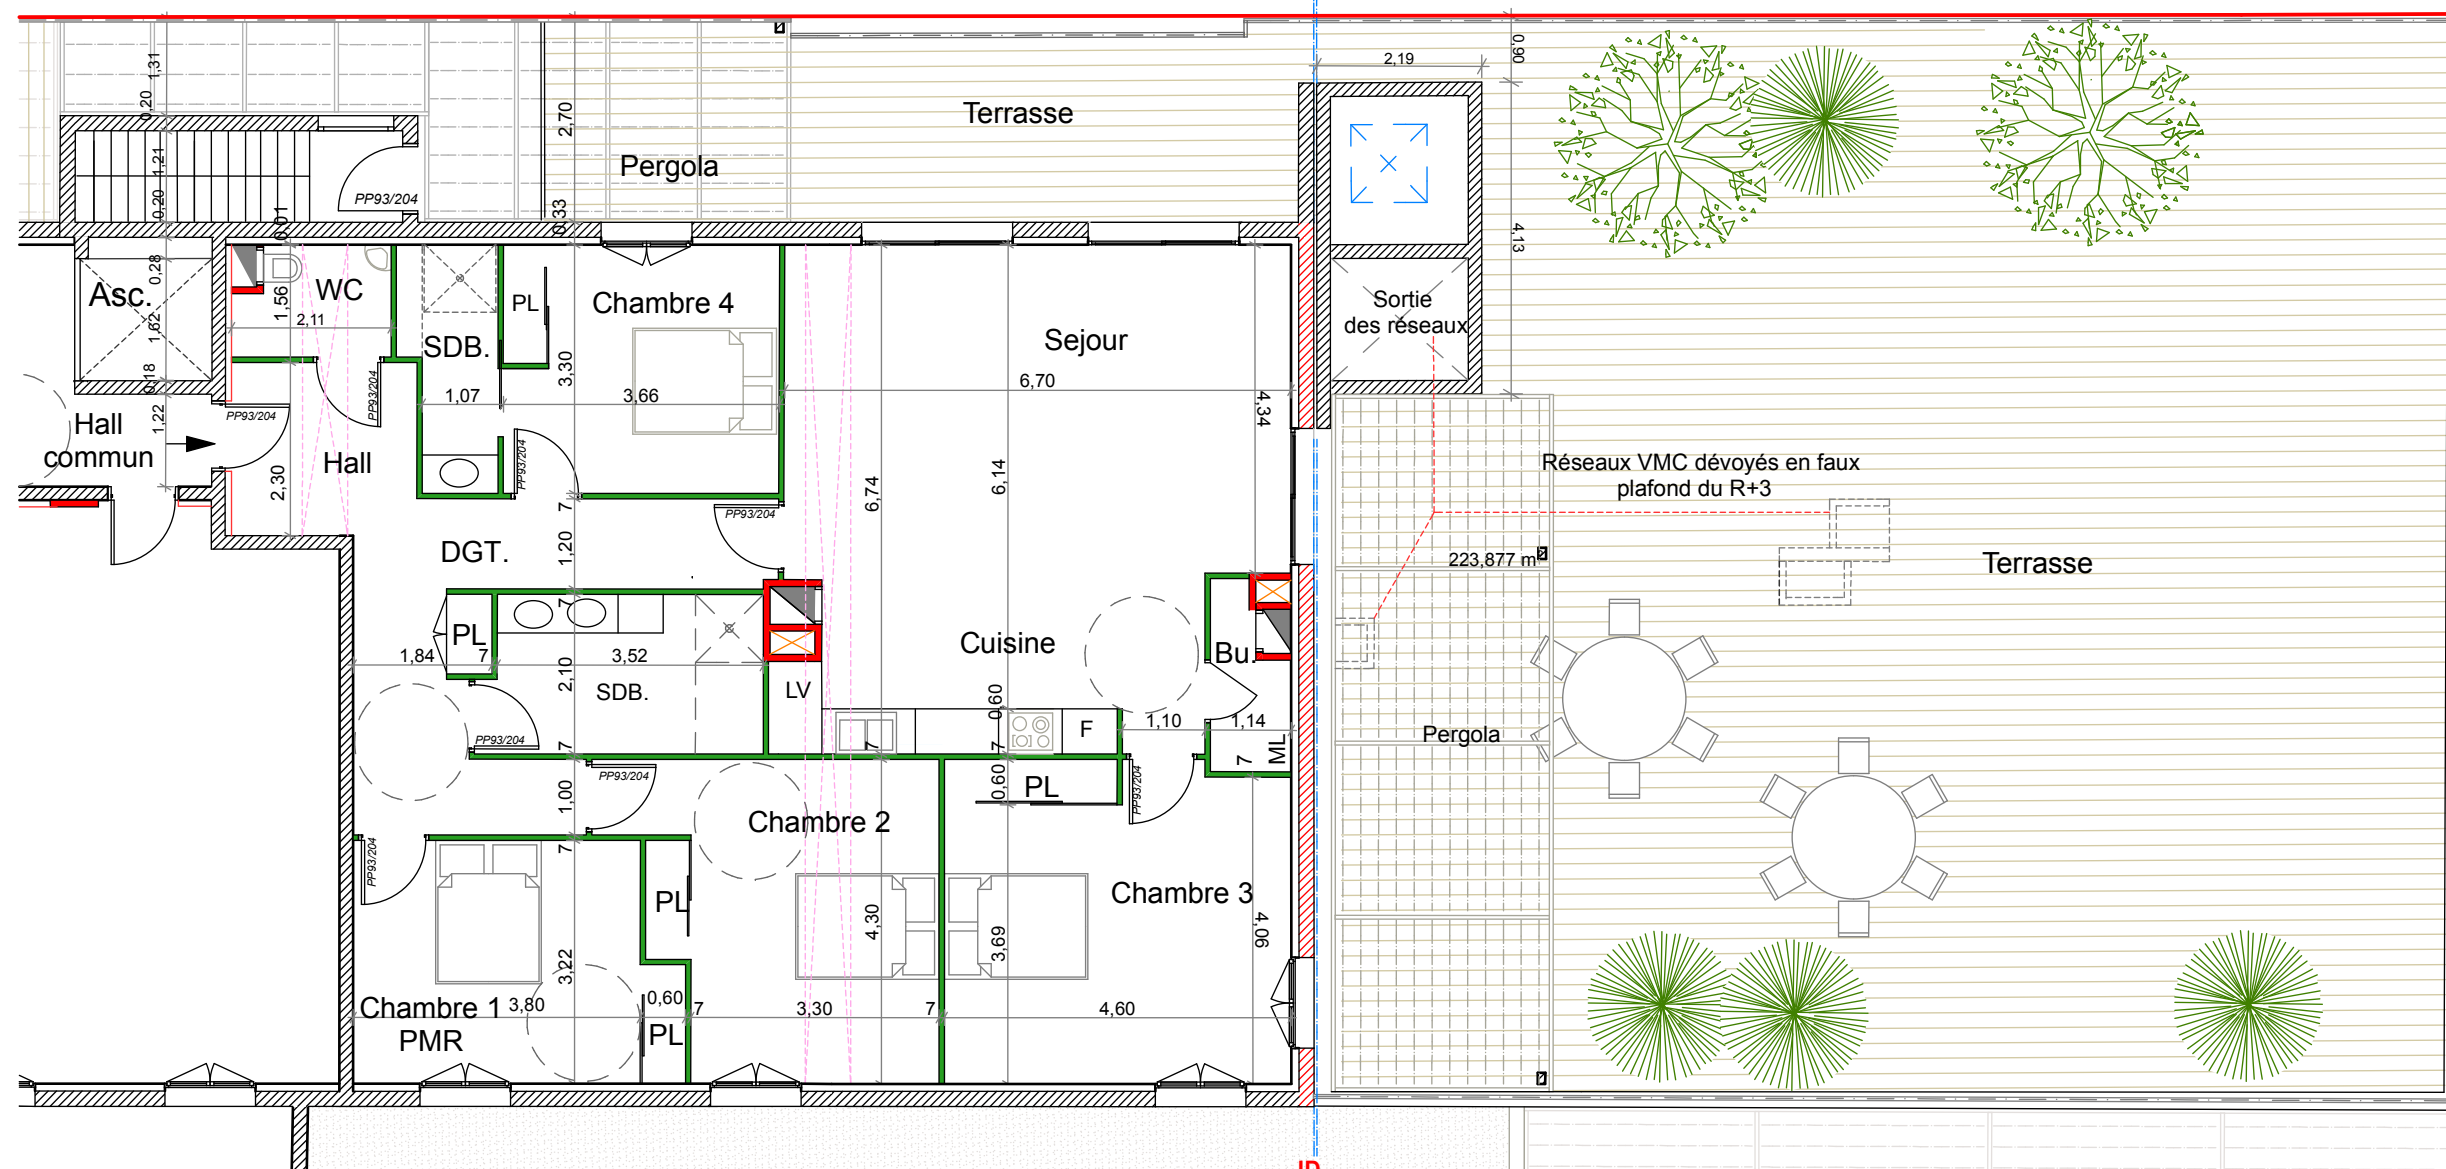


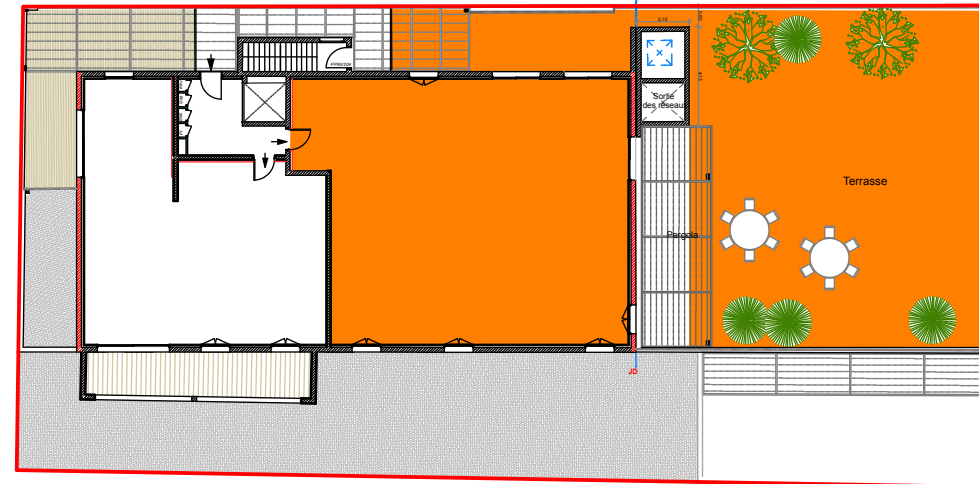

Appartement N° 20	
Type	T5
Niveau	Attique
Séjour/cuisine	42,20 m ²
DGT/Hall.	18,80 m ²
SDB.	7,75 m ²
Chambre1	13,18 m ²
Chambre2	16,41 m ²
Chambre3	19,45 m ²
Chambre4 + SDB	16,00 m ²
WC	2,87 m ²
Buand.	2,19 m ²
Total habitable	138,85 m²
Loggia + terrasse	223 m ²

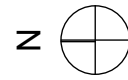

AVERTISSEMENT : Aucun des appareils ménagers figurés sur le présent plan ne sont fournis. des modifications sont susceptibles d'être apportées en fonction des nécessités techniques de la réalisation, tant en ce qui concerne les dimensions libres que les équipements. Les surfaces et les côtes sont données à titre indicatif sous réserve des impératifs de la construction et des tolérances d'exécution ou autres.

Date : 16/09/2013

AGENCE SAMAN ARCHITECTE

Construction d'un immeuble d'habitation,
22 rue Palestro, 26100 ROMANS SUR ISERE