



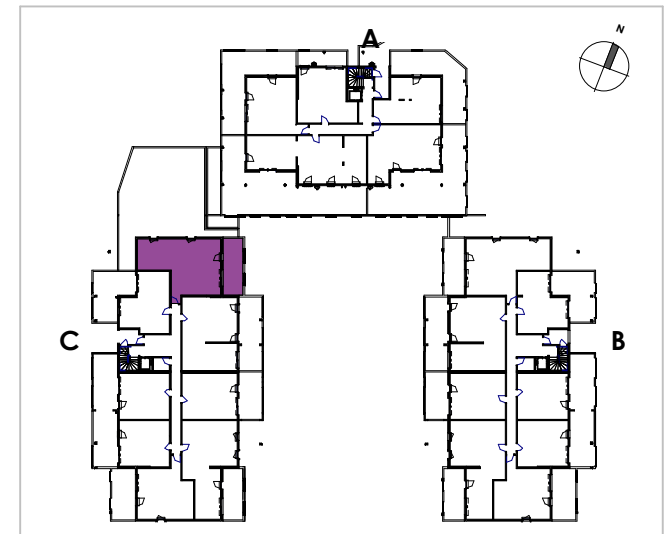

- AMENAGEMENT**
 -DEPLACEMENT DU CE DANS LA SdE
 -CREATION DE FP DANS LA SdE
 -DEPLACEMENT DU LL DANS LA CUISINE
 -PAN COUPE POUR CLOISONNEMENT DE LA CHAMBRE 2
 -CREATION D'UN PLACARD NON AMENAGE DANS LE SEJOUR
- ELECTRICITE**
 -CREATION PC 16A H150 POUR MICRO-ONDE

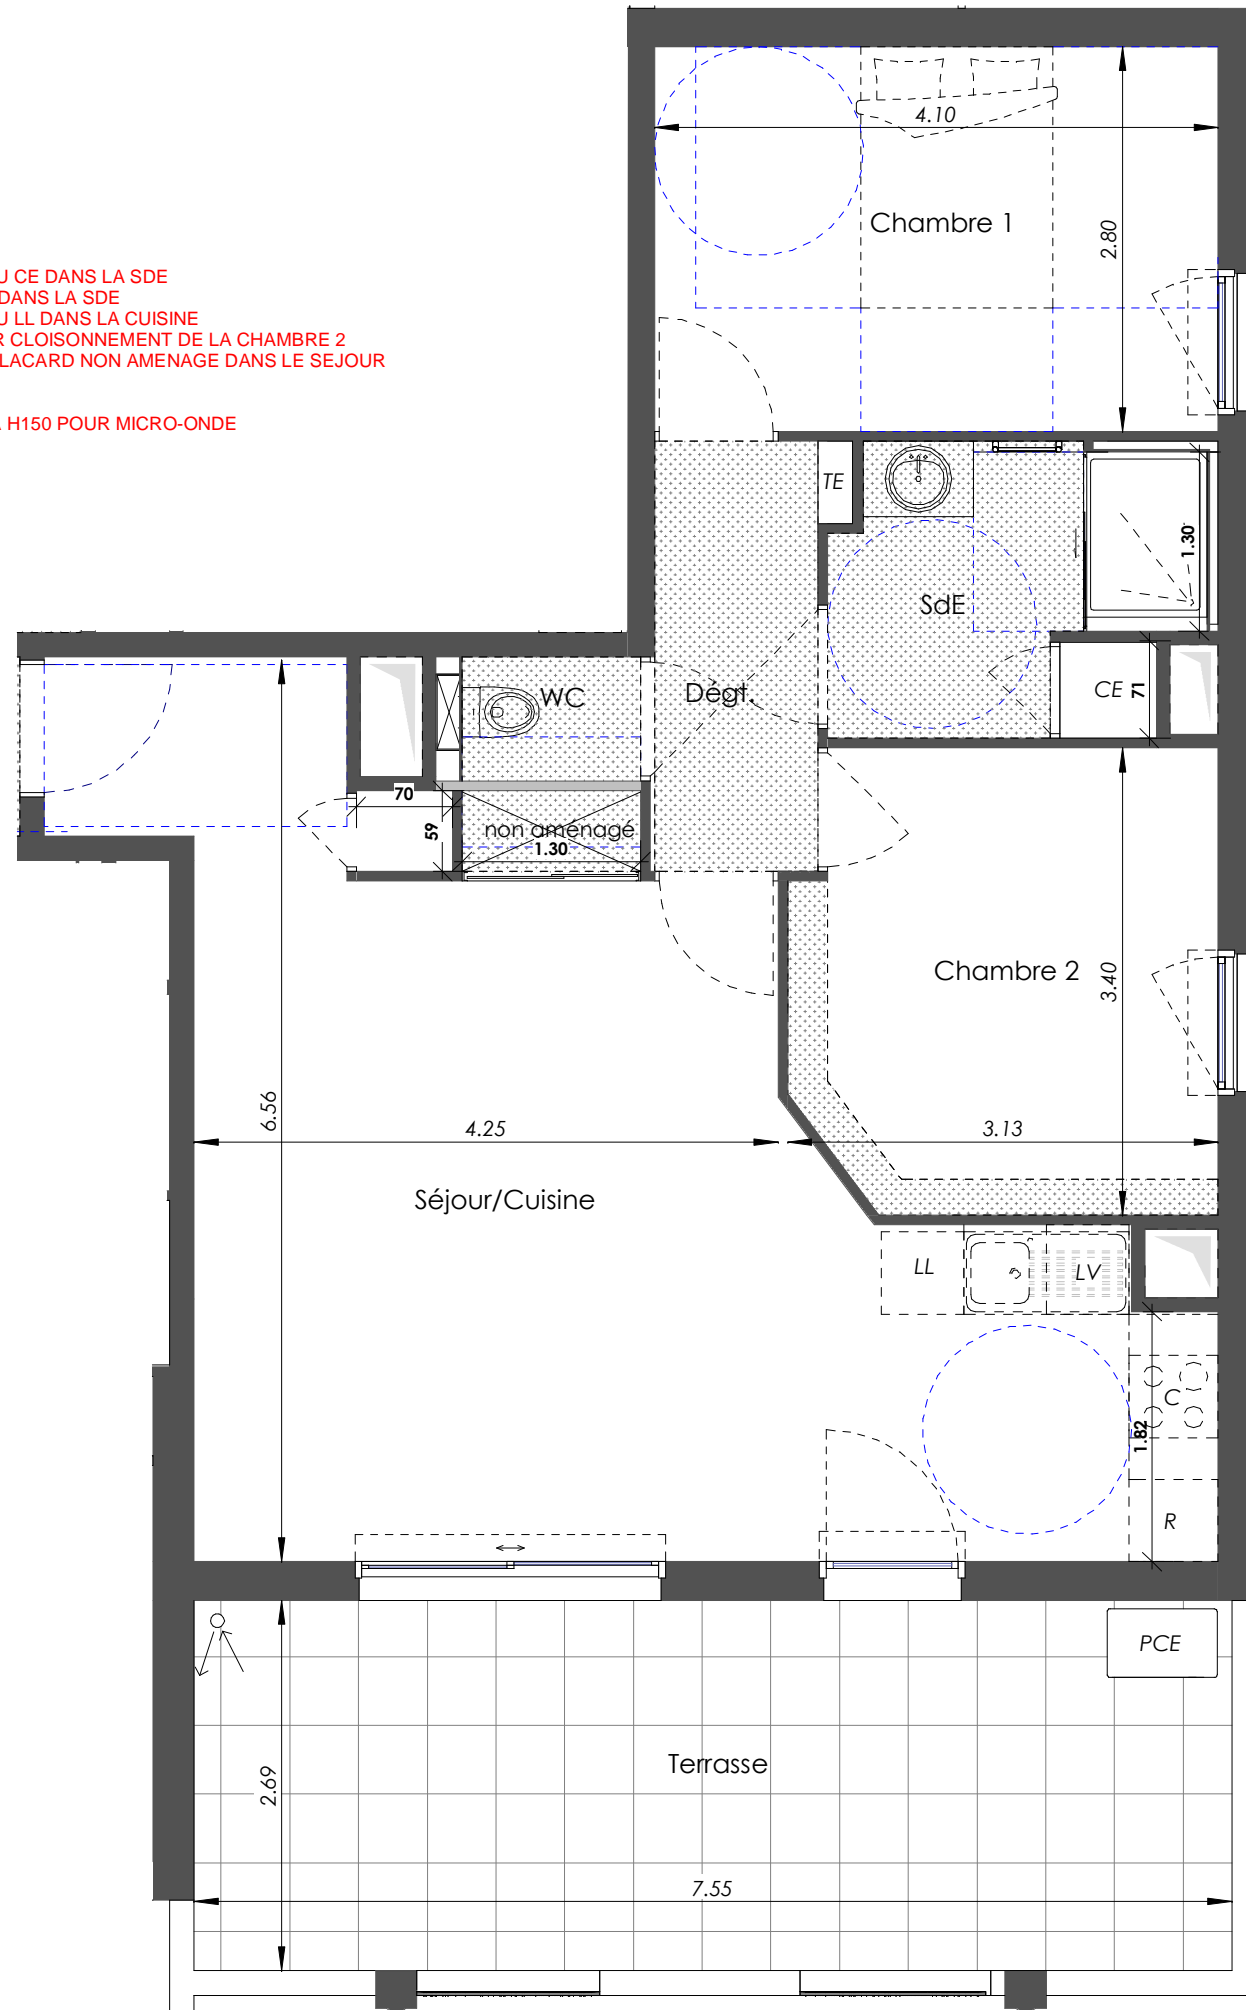

Appartement C02 - TMA
 3 pièces, Rez de chaussée

Séjour/Cuisine	33.4 m ²
Chambre 1	11.5 m ²
Chambre 2	10.1 m ²
SdE	5.4 m ²
Dégt.	3.8 m ²
WC	1.2 m ²
SURFACE TOTALE HABITABLE	65.2 m²
Terrasse	20.4 m ²

LEGENDE

	CLOISON DEMONTABLE		FAUX-PLAFOND
	FENETRE / VOILET ROULANT ELECTRIQUE		PCE PACK CLIM EXTERIEURE
	PORTE - FENETRE / VOILET ROULANT ELECTRIQUE		CE CHAUFFE EAU THERMODYNAMIQUE
	PORTE - FENETRE COULISSANTE VOILET ROULANT ELECTRIQUE		TE TABLEAU ELECTRIQUE
			L.V. LAVE VAISSELLE
			C. CUISSON
			LL. LAVE LINGE
			F. REFRIGERATEUR

0 1 2 NOTA: Des modifications sont susceptibles d'être apportées à ce plan en fonction des nécessités techniques de la réalisation. Les surfaces indiquées sont approximatives. Les retombées, soffites, faux plafonds, canalisations, ballon d'eau chaude, ainsi que l'emplacement des équipements sont figurés à titre indicatif