



Plan d'étage courant

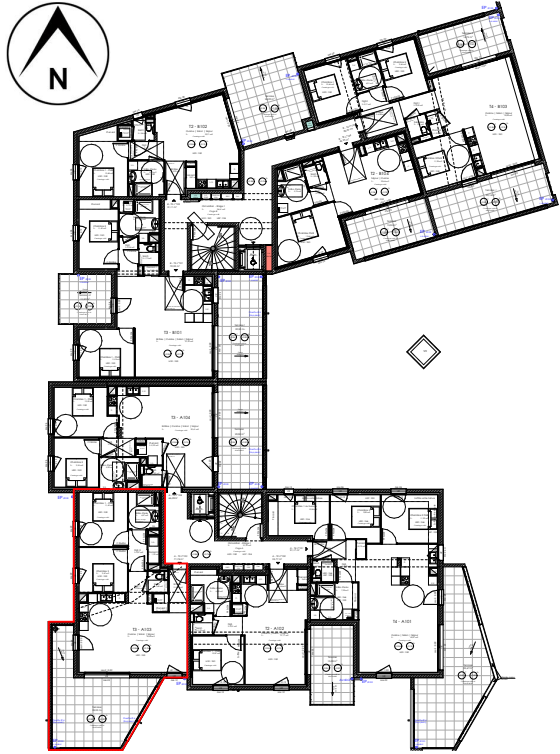

Perspective depuis l'Impasse Jackie Bouvier



Plan de l'appartement A - T3 n°103 en R+1

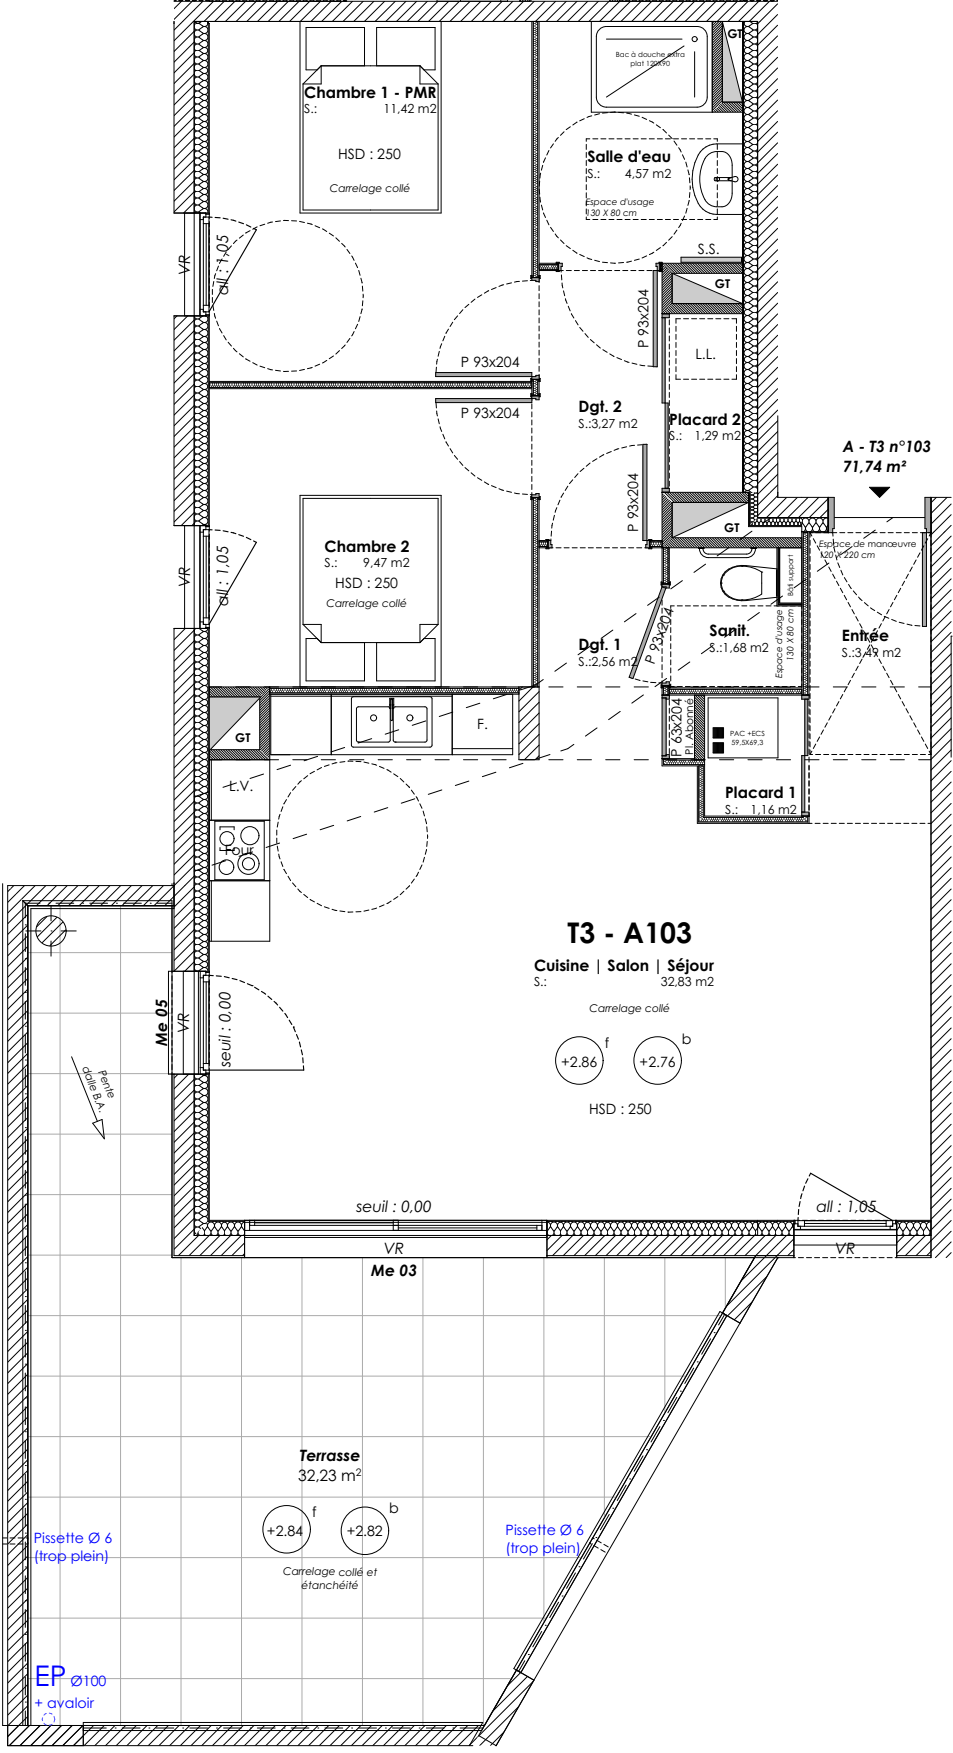

NOM OPERATION

Le Clos Bourguignon
4 impasse Jackie Bouvier
26300 Bourg-de-Péage

A-T3 n°103 Surfaces

Entrée	2,80 m²
Cuisine Salon Séjour	33,69 m²
Placard	0,61 m²
Placard 2	1,45 m²
Dgt.	6,10 m²
Chambre 1	10,87 m²
Chambre 2	10,02 m²
Salle d'eau	4,11 m²
Sanitaire	1,83 m²
Pl. chaudière	0,33 m²
TOTAL	71,81 m²
Terrasse	32,23 m²

Vue de l'appartement A - T3 n°103 en R+1



Nota : Le présent plan est établi sur la base du dossier de permis de construire et pourra subir des adaptations, dimensionnelles, techniques et organisationnelles, afin de répondre aux contraintes induites par les études d'exécution. Les poutres, poteaux, soffites et faux plafonds n'apparaissent pas systématiquement sur le présent plan. Les éléments de mobilier, meubles et plan de travail ne sont présentés qu'à titre indicatif et ne sont pas fournis. Plan de vente à but commercial non contractuel.

Maitre d'oeuvre :

Sr

Sylvain ROUYEROL
Architecte

Sylvain ROUYEROL, Architecte DE-HMONP

9, rue Gaillard - 26100 Romans-sur-Isère

Tél.: 09.70.98.03.69 - Port.: 06.30.84.71.14

E-mail: sr-architecte@outlook.fr

Maitre d'ouvrage :

BP IMMOBILIER

BP IMMOBILIER, représentée par M. Laurent BARBIER et M. Luc PERERA

6 bis Avenue Jean Moulin

26100 Romans-sur-Isère

N° de plan :	Titre :
A - T3 n°103	Plan de vente

Ouvrage :

Construction d'un programme de 28 logements

2 impasse Jackie BOUVIER - Lotissement "Le Clos Bourguignon"

Lot n° 18 - 26300 Bourg-de-Péage

	N° de projet :	Echelle :	Format :
	200305	1:500, 1:75	A3
Phase :	Date :	Révision :	Dessinateur :
PLAN DE VENTE	03/12/2021	Ind. E	S.R