



Plan d'étage courant

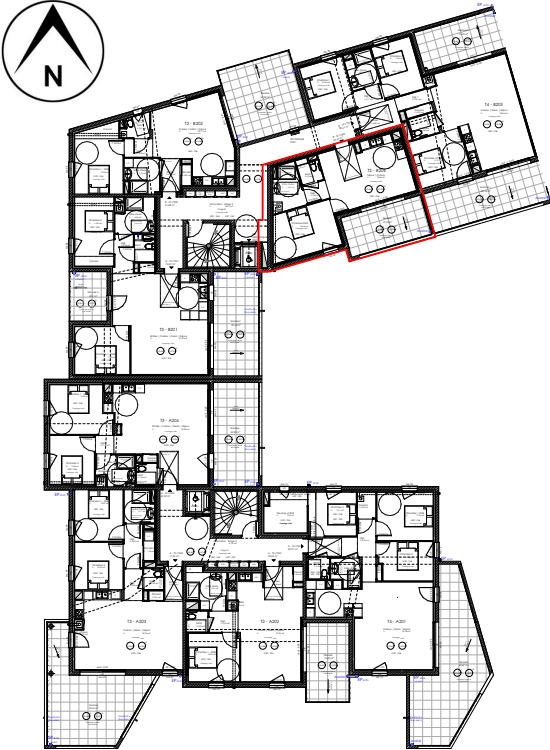

Plan de l'appartement B - T2 n°204 en R+2

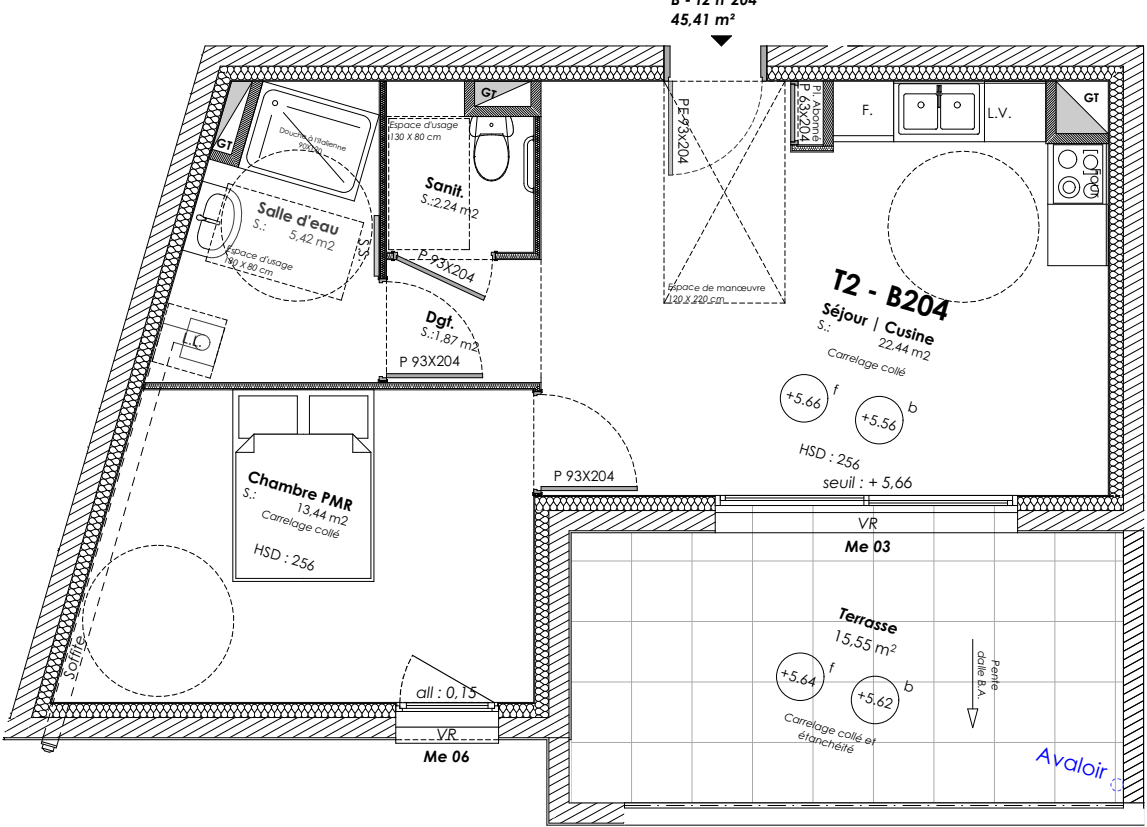

NOM DE L'OPERATION

Le Clos Bourguignon
4 impasse Jackie Bouvier
26300 Bourg-de-Péage

B -T2 n°204 Surfaces

Cuisine | Séjour 22,44 m²

Dgt. 1,87 m²

Chambre 13,44 m²

Salle d'eau 5,42 m²

Sanitaire 2,24 m²

TOTAL 45,41 m²

Terrasse 15,55 m²

Perspective Sud -Est



Vue de l'appartement B - T2 n°204 en R+2



Nota : Le présent plan est établi sur la base du dossier de permis de construire et pourra subir des adaptations, dimensionnelles, techniques et organisationnelles, afin de répondre aux contraintes induites par les études d'exécution.
Les poutres, poteaux, soffites et faux plafonds n'apparaissent pas systématiquement sur le présent plan. Les éléments de mobilier, meubles et plan de travail ne sont présentés qu'à titre indicatif et ne sont pas fournis.
Plan de vente à but commercial non contractuel.

Maître d'oeuvre :
Sylvain ROUVEYROL
Architecte
Sylvain ROUVEYROL, Architecte DE-HMONP
9, rue Gaillard - 26100 Romans-sur-Isère
Tél.: 09.70.98.03.69 - Port.: 06.30.84.71.14
E-mail: sr-architecte@outlook.fr

Maître d'ouvrage :
BP IMMOBILIER, représentée par **M. Laurent BARBIER** et **M. Luc PERERA**
6 bis Avenue Jean Moulin
26100 Romans-sur-Isère
N° de plan : B - T2 n°204
Titre : Plan de vente

Ouvrage :
Construction d'un programme de 28 logements
2 impasse Jackie BOUVIER - Lotissement "Le Clos Bourguignon"
Lot n° 18 - 26300 Bourg-de-Péage

	N° de projet : 200305	Echelle : 1:500, 1:75	Format : A3
Phase : PLAN DE VENTE	Date : 05/03/2021	Révision : Ind. A	Dessinateur : S.R