



Plan d'étage courant



Vue de l'appartement B - T3 n°001 en Rdc

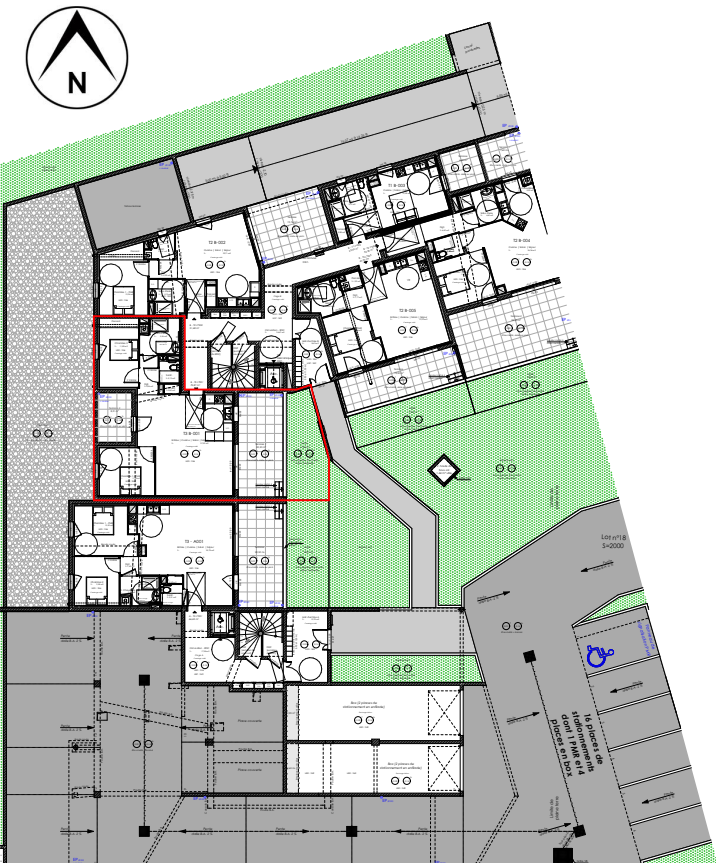

Plan de l'appartement B - T3 n°001 en Rdc

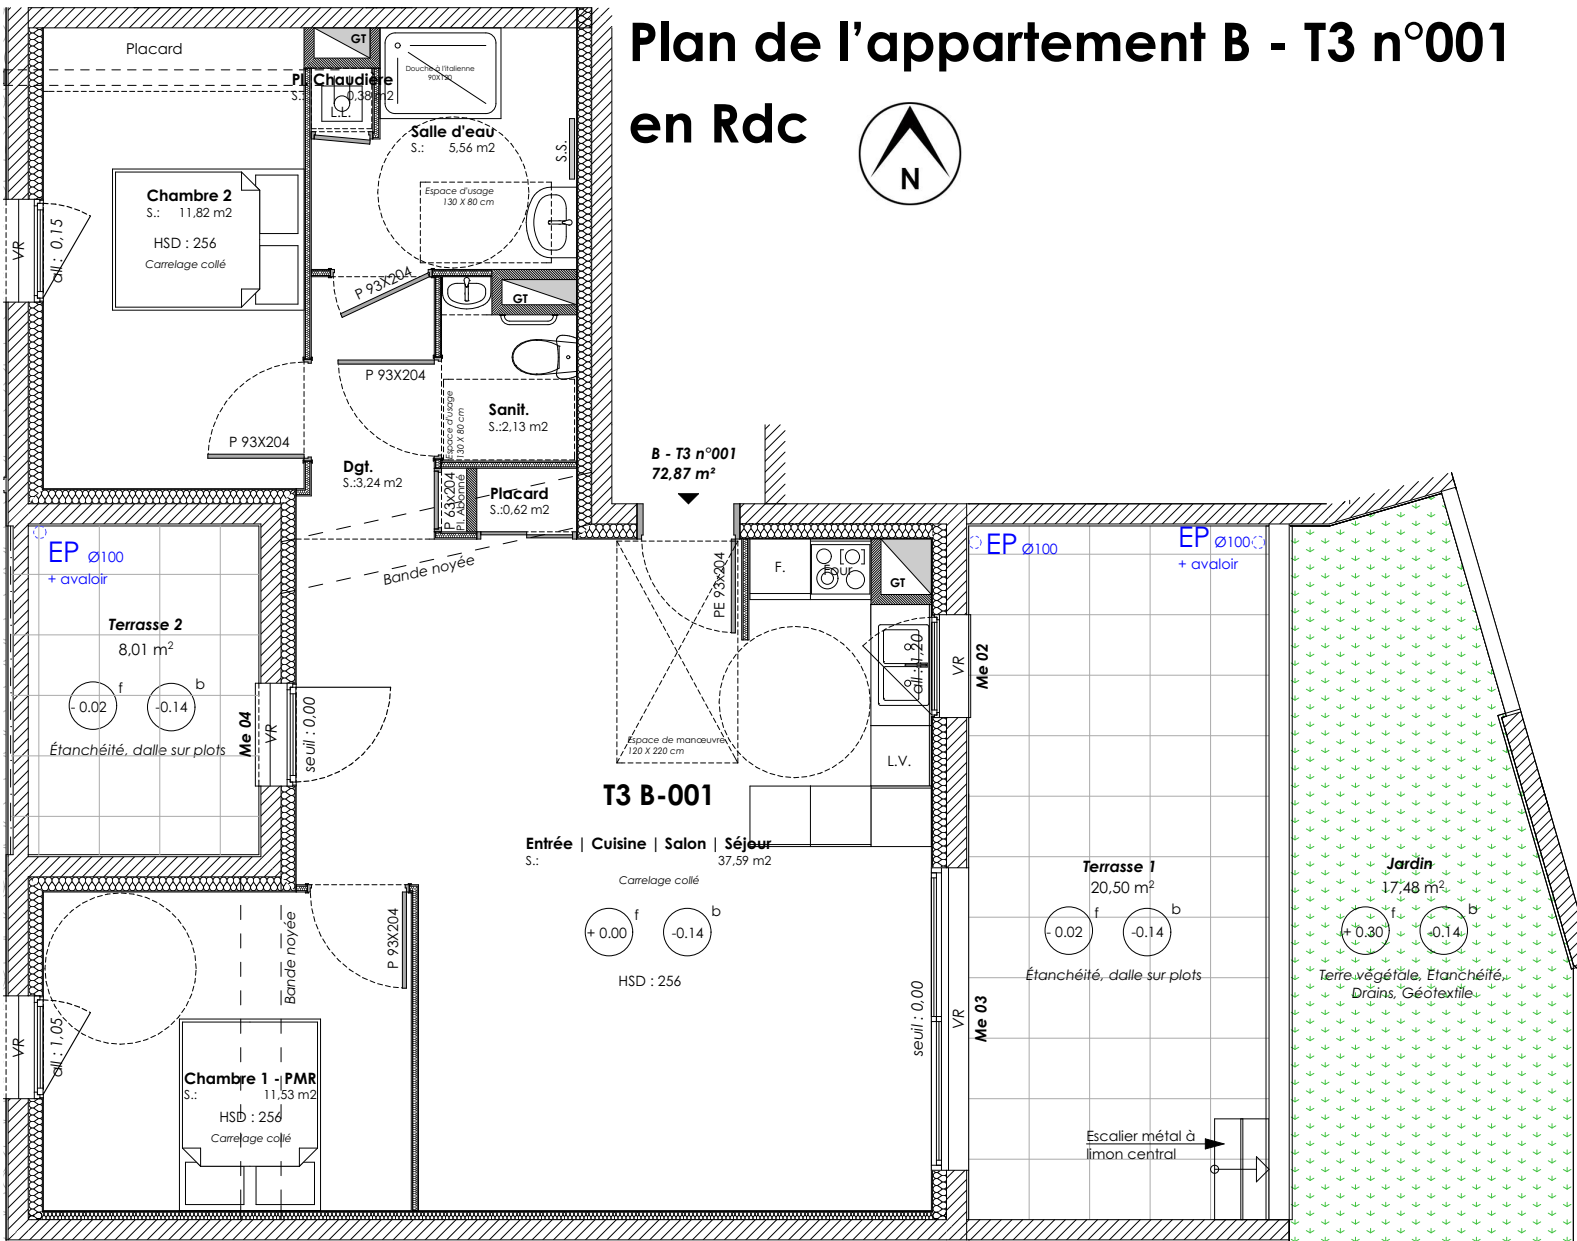

Perspective Sud -Est



NOM OPERATION
Le Clos Bourguignon
4 impasse Jackie Bouvier
26300 Bourg-de-Péage

B-T3 n°001 Surfaces

Cuisine	
Salon Séjour	37,59 m²
Placard	0,62 m²
Chambre 1	11,53 m²
Chambre 2	11,82 m²
Salle d'eau	5,56 m²
Sanitaire	2,13 m²
Dgt.	3,24 m²
Pl. chaudière	0,38 m²

TOTAL 72,87 m²

Terrasse 1	21,88 m²
Terrasse 2	8,01 m²
Jardin	16,36 m²

Nota : Le présent plan est établi sur la base du dossier de permis de construire et pourra subir des adaptations, dimensionnelles, techniques et organisationnelles, afin de répondre aux contraintes induites par les études d'exécution.
Les poutres, poteaux, soffites et faux plafonds n'apparaissent pas systématiquement sur le présent plan. Les éléments de mobilier, meubles et plan de travail ne sont présentés qu'à titre indicatif et ne sont pas fournis.
Plan de vente à but commercial non contractuel.

Maître d'oeuvre :

Sylvain ROUYEYROL
Architecte

Sylvain ROUYEYROL, Architecte DE-HMONP
9, rue Gaillard - 26100 Romans-sur-Isère
Tél.: 09.70.98.03.69 - Port.: 06.30.84.71.14
E-mail: sr-architecte@outlook.fr

Maître d'ouvrage :

BP IMMOBILIER, représentée par M. Laurent BARBIER et M. Luc PERERA
6 bis Avenue Jean Moulin
26100 Romans-sur-Isère

N° de plan : B - T3 n°001

Titre : Plan de vente

Ouvrage :

Construction d'un programme de 28 logements

2 impasse Jackie BOUVIER - Lotissement "Le Clos Bourguignon"
Lot n° 18 - 26300 Bourg-de-Péage

	N° de projet : 200305	Echelle : 1:500, 1:75	Format : A3
Phase : PLAN DE VENTE	Date : 05/03/2021	Révision : Ind. A	Dessinateur : S.R