



Plan d'étage courant

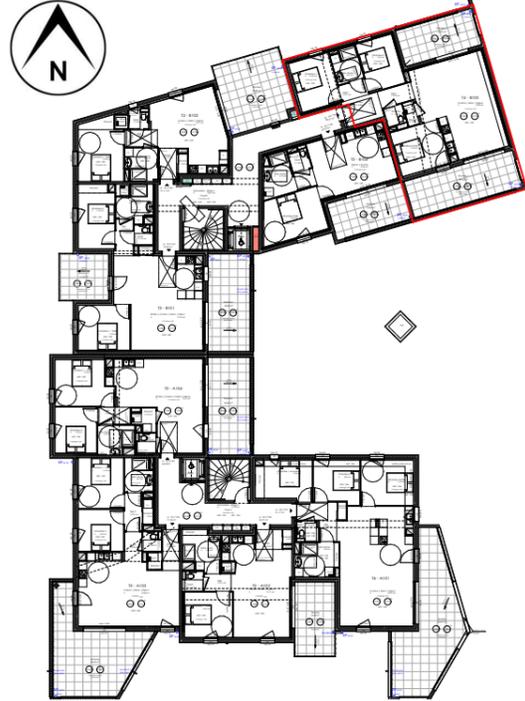

Plan de l'appartement B - T4 n°103 en R+1

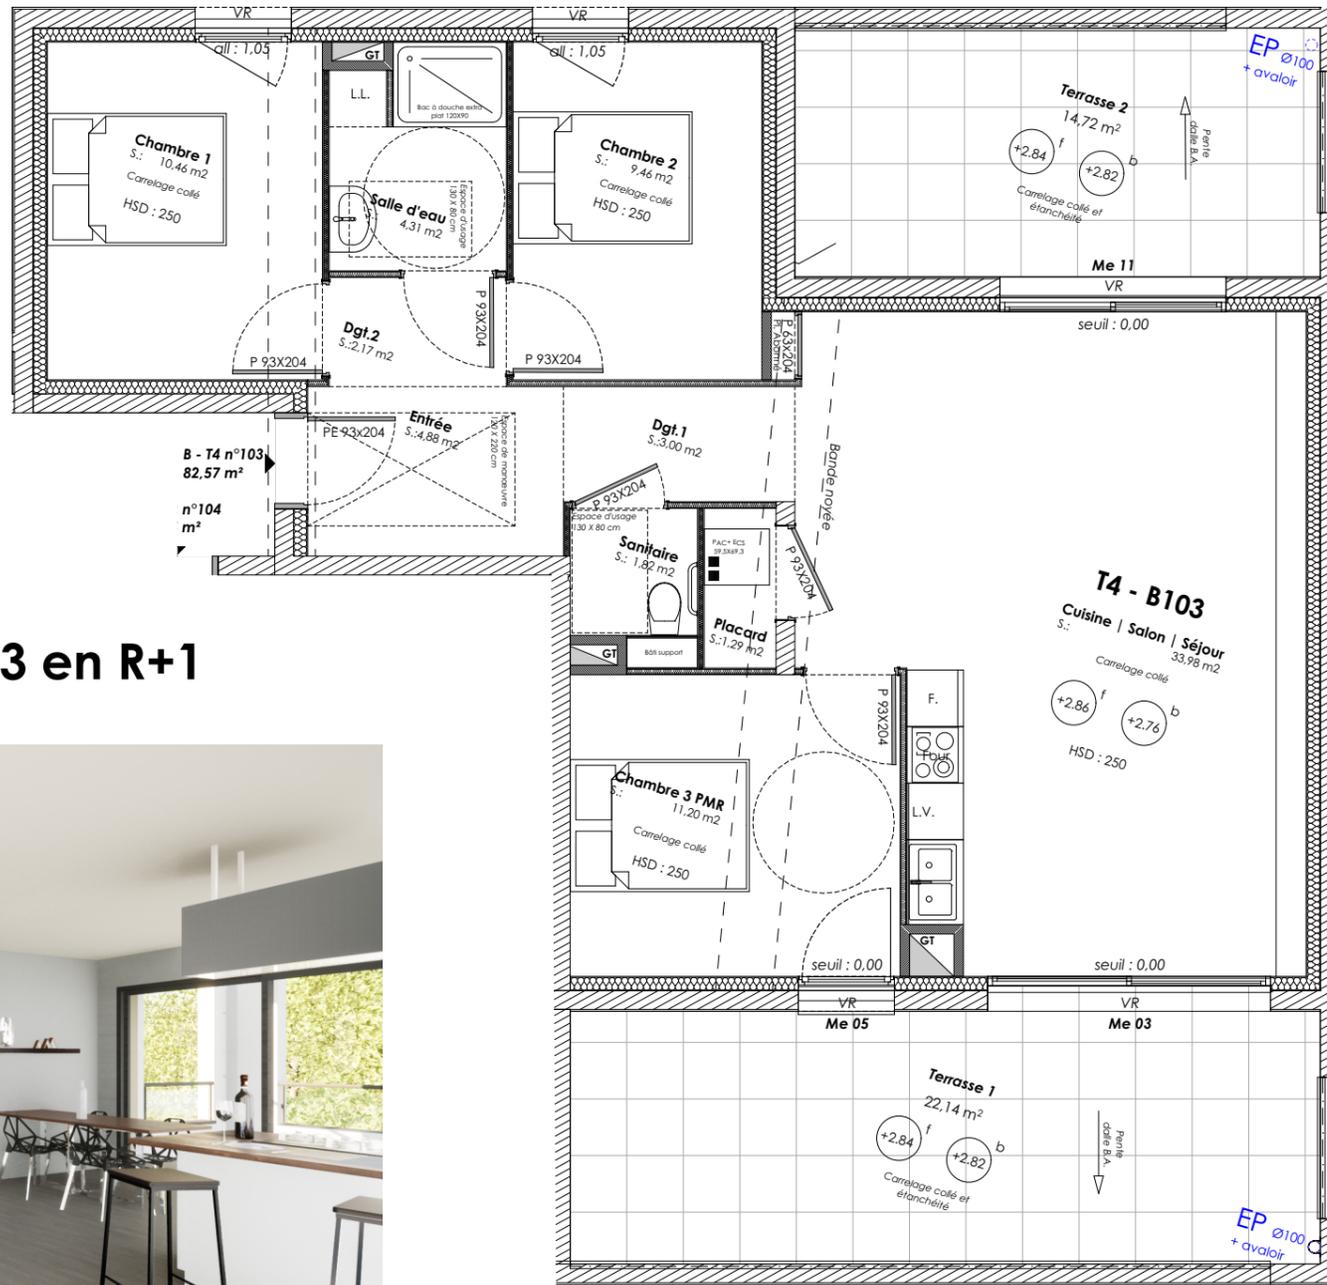

Vue de l'appartement B - T4 n°103 en R+1



CÔTÉ NATURE

Le Clos Bourguignon
4 impasse Jackie Bouvier
26300 Bourg-de-Péage

B-T4 n°103 Surfaces

| | |
|-----------------------------|----------------------|
| Entrée | 4,88 m ² |
| Cuisine Salon Séjour | 33,98 m ² |
| Dgt. 1 | 3,00 m ² |
| Dgt. 2 | 2,17 m ² |
| Chambre 1 | 10,46 m ² |
| Chambre 2 | 9,46 m ² |
| Chambre 3 | 11,21 m ² |
| Salle d'eau | 4,31 m ² |
| Sanitaire | 1,82 m ² |
| Placard | 1,29 m ² |

TOTAL 82,57 m²

Terrasse 1 22,14 m²

Terrasse 2 14,72 m²

Nota : Le présent plan est établi sur la base du dossier de permis de construire et pourra subir des adaptations, dimensionnelles, techniques et organisationnelles, afin de répondre aux contraintes induites par les études d'exécution. Les poutres, poteaux, soffites et faux plafonds n'apparaissent pas systématiquement sur le présent plan. Les éléments de mobilier, meubles et plan de travail ne sont présentés qu'à titre indicatif et ne sont pas fournis. Plan de vente à but commercial non contractuel.

Maître d'oeuvre :

SR Sylvain ROUYEYROL Architecte

Sylvain ROUYEYROL, Architecte DE-HMONP
 9, rue Gaillard - 26100 Romans-sur-Isère
 Tél.: 09.70.98.03.69 - Port.: 06.30.84.71.14
 E-mail: sr-architecte@outlook.fr

Maître d'ouvrage :

BP IMMOBILIER, représentée par M. Laurent BARBIER et M. Luc PERERA
 6 bis Avenue Jean Moulin
 26100 Romans-sur-Isère

N° de plan : B - T4 n°103

Titre : Plan de vente

Ouvrage :

Construction d'un programme de 28 logements

2 impasse Jackie BOUVIER - Lotissement "Le Clos Bourguignon"
 Lot n° 18 - 26300 Bourg-de-Péage

| | | | |
|--------------------------|--------------------------|-----------------------------|----------------------|
| Phase : PLAN DE VENTE | N° de projet : 200305 | Échelle : 1:500, 1:75 | Format : A3 |
| | Date : 03/12/2021 | Révision : Ind. E | Dessinateur : S.R |