


Plan d'étage courant




Perspective Sud -Est

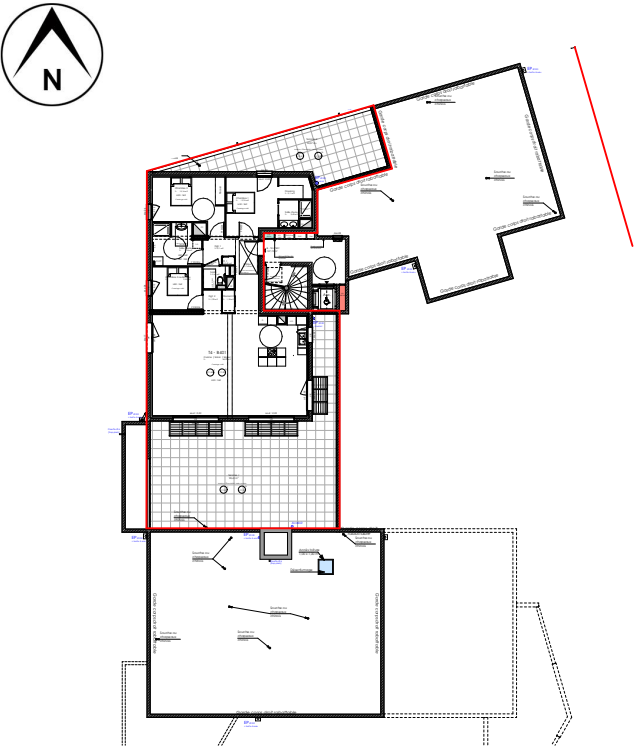

Vue de l'appartement B
- T5 n°401 en R+4



Plan de l'appartement B - T5
n°401 en R+4

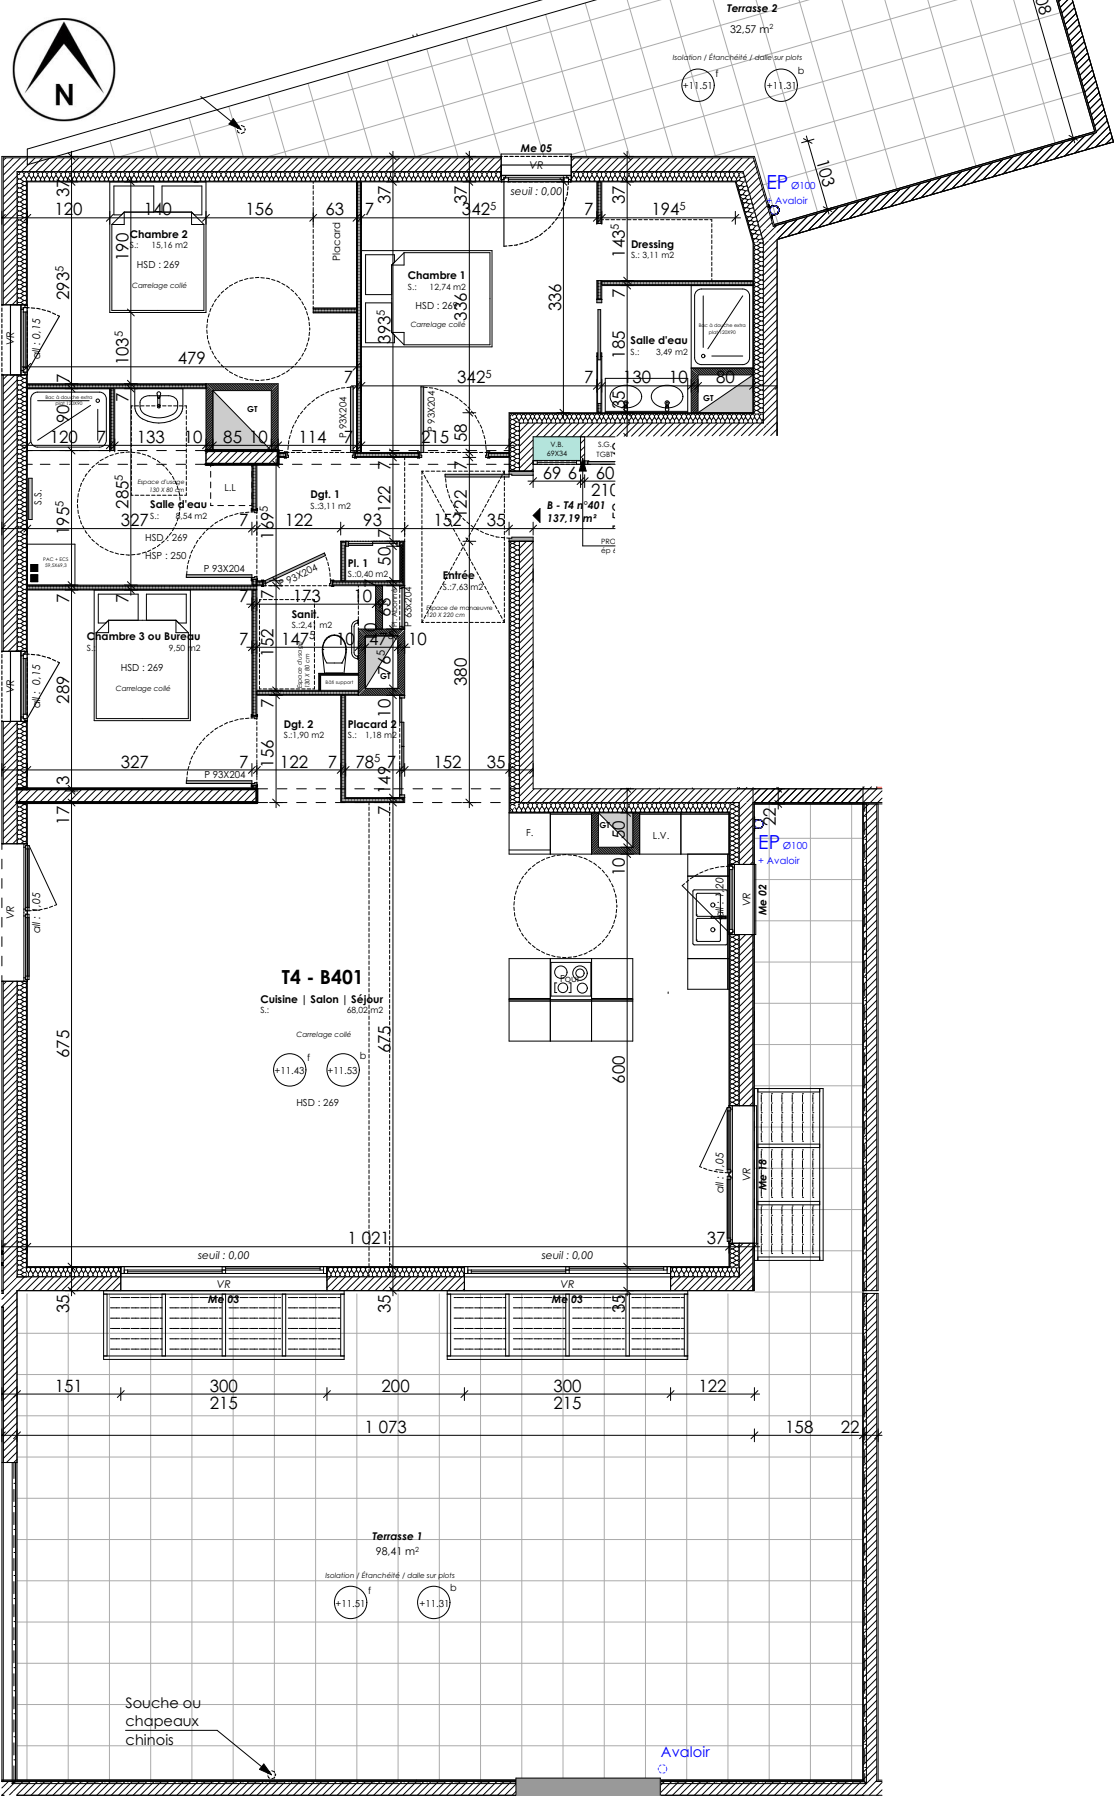

CÔTÉ NATURE
Le Clos Bourguignon
4 impasse Jackie Bouvier
26300 Bourg-de-Péage

B-T5 n°401 Surfaces

Entrée 7,63 m²

Cuisine |
Salon | Séjour 68,02 m²

Chambre 1 12,74 m²

Dressing 3,11 m²

Salle d'eau Ch.1 3,49 m²

Chambre 2 15,16 m²

Chambre 3 9,50 m²

Placard 1 0,40 m²

Placard 2 1,18 m²

Salle d'eau 8,54 m²

Sanitaire 2,41 m²

Dgt. 1 3,11 m²

Dgt. 2 1,90 m²

TOTAL 137,19 m²

Terrasse 1 98,41 m²

Terrasse 2 32,56 m²

Maître d'oeuvre :

Sylvain ROUVEYROL
Architecte

Sylvain ROUVEYROL, Architecte DE-HMONP
9, rue Gaillard - 26100 Romans-sur-Isère
Tél.: 09.70.98.03.69 - Port.: 06.30.84.71.14
E-mail: sr-architecte@outlook.fr

Maître d'ouvrage :

BP IMMOBILIER, représentée par **M. Laurent BARBIER** et **M. Luc PERERA**
6 bis Avenue Jean Moulin
26100 Romans-sur-Isère

N° de plan : B - T5 n°401

Titre : Plan de vente

Ouvrage :

Construction d'un programme de 28 logements

2 impasse Jackie BOUVIER - Lotissement "Le Clos Bourguignon"
Lot n° 18 - 26300 Bourg-de-Péage

	N° de projet : 200305	Echelle : 1:500, 1:110	Format : A3
Phase : PLAN DE VENTE	Date : 03/12/2021	Révision : Ind. E	Dessinateur : S.R